
PRODUCIDO POR UN PRODUCTO EDUCATIVO DE AUTODESK

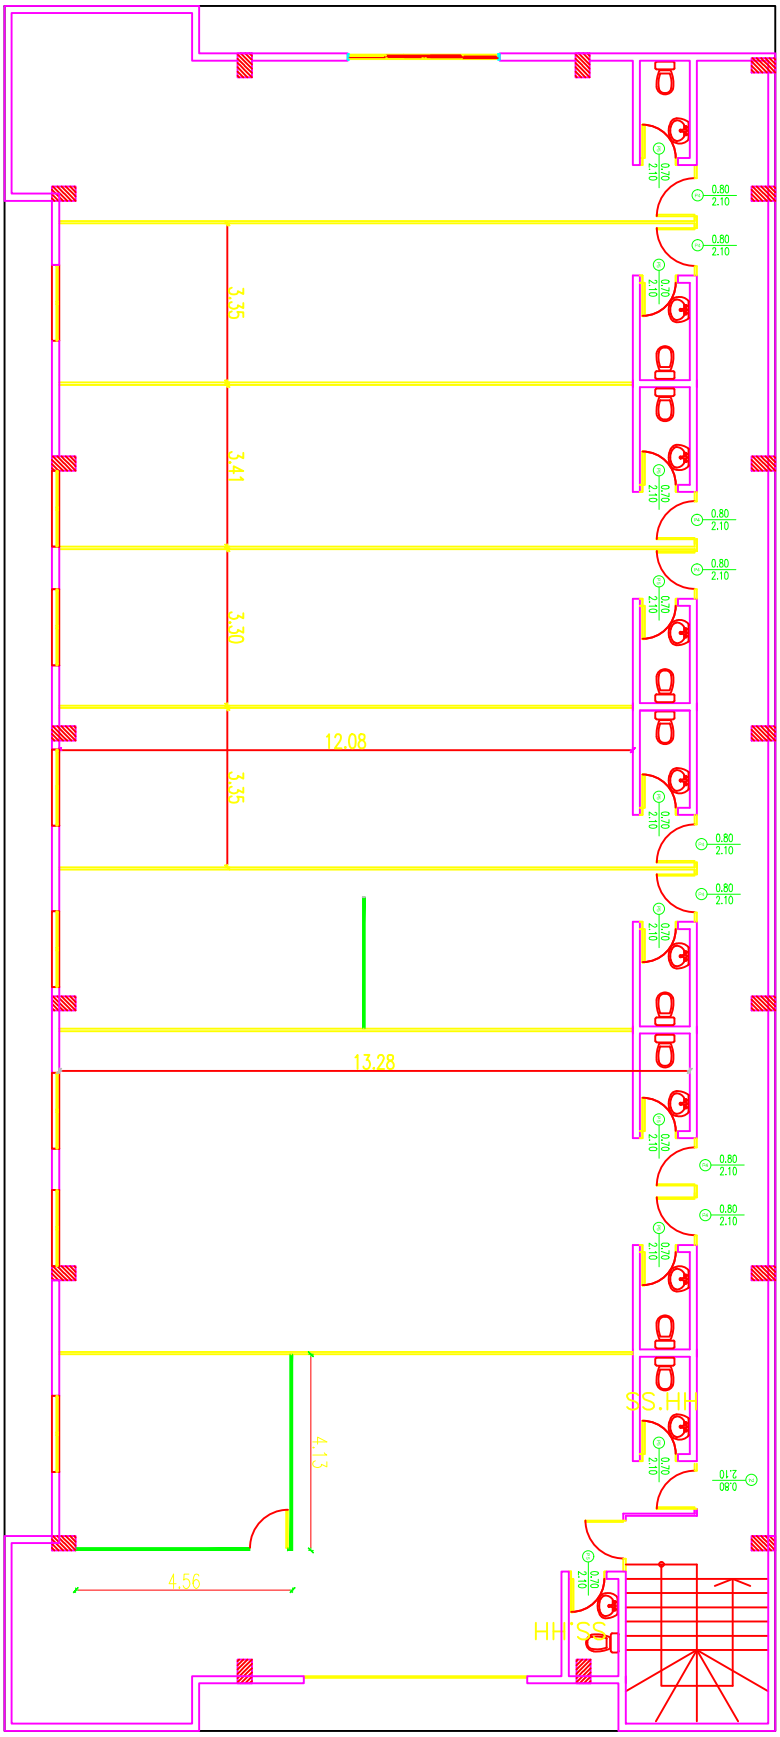

READECUACION 1ra ETAPA

PLANTA ALTA

PRODUCIDO POR UN PRODUCTO EDUCATIVO DE AUTODESK

PRODUCIDO POR UN PRODUCTO EDUCATIVO DE AUTODESK

PRODUCIDO POR UN PRODUCTO EDUCATIVO DE AUTODESK